Схема территориального планирования Енисейского района

Схема транспортной инфраструктуры
Фрагмент №1 М 1:200 000

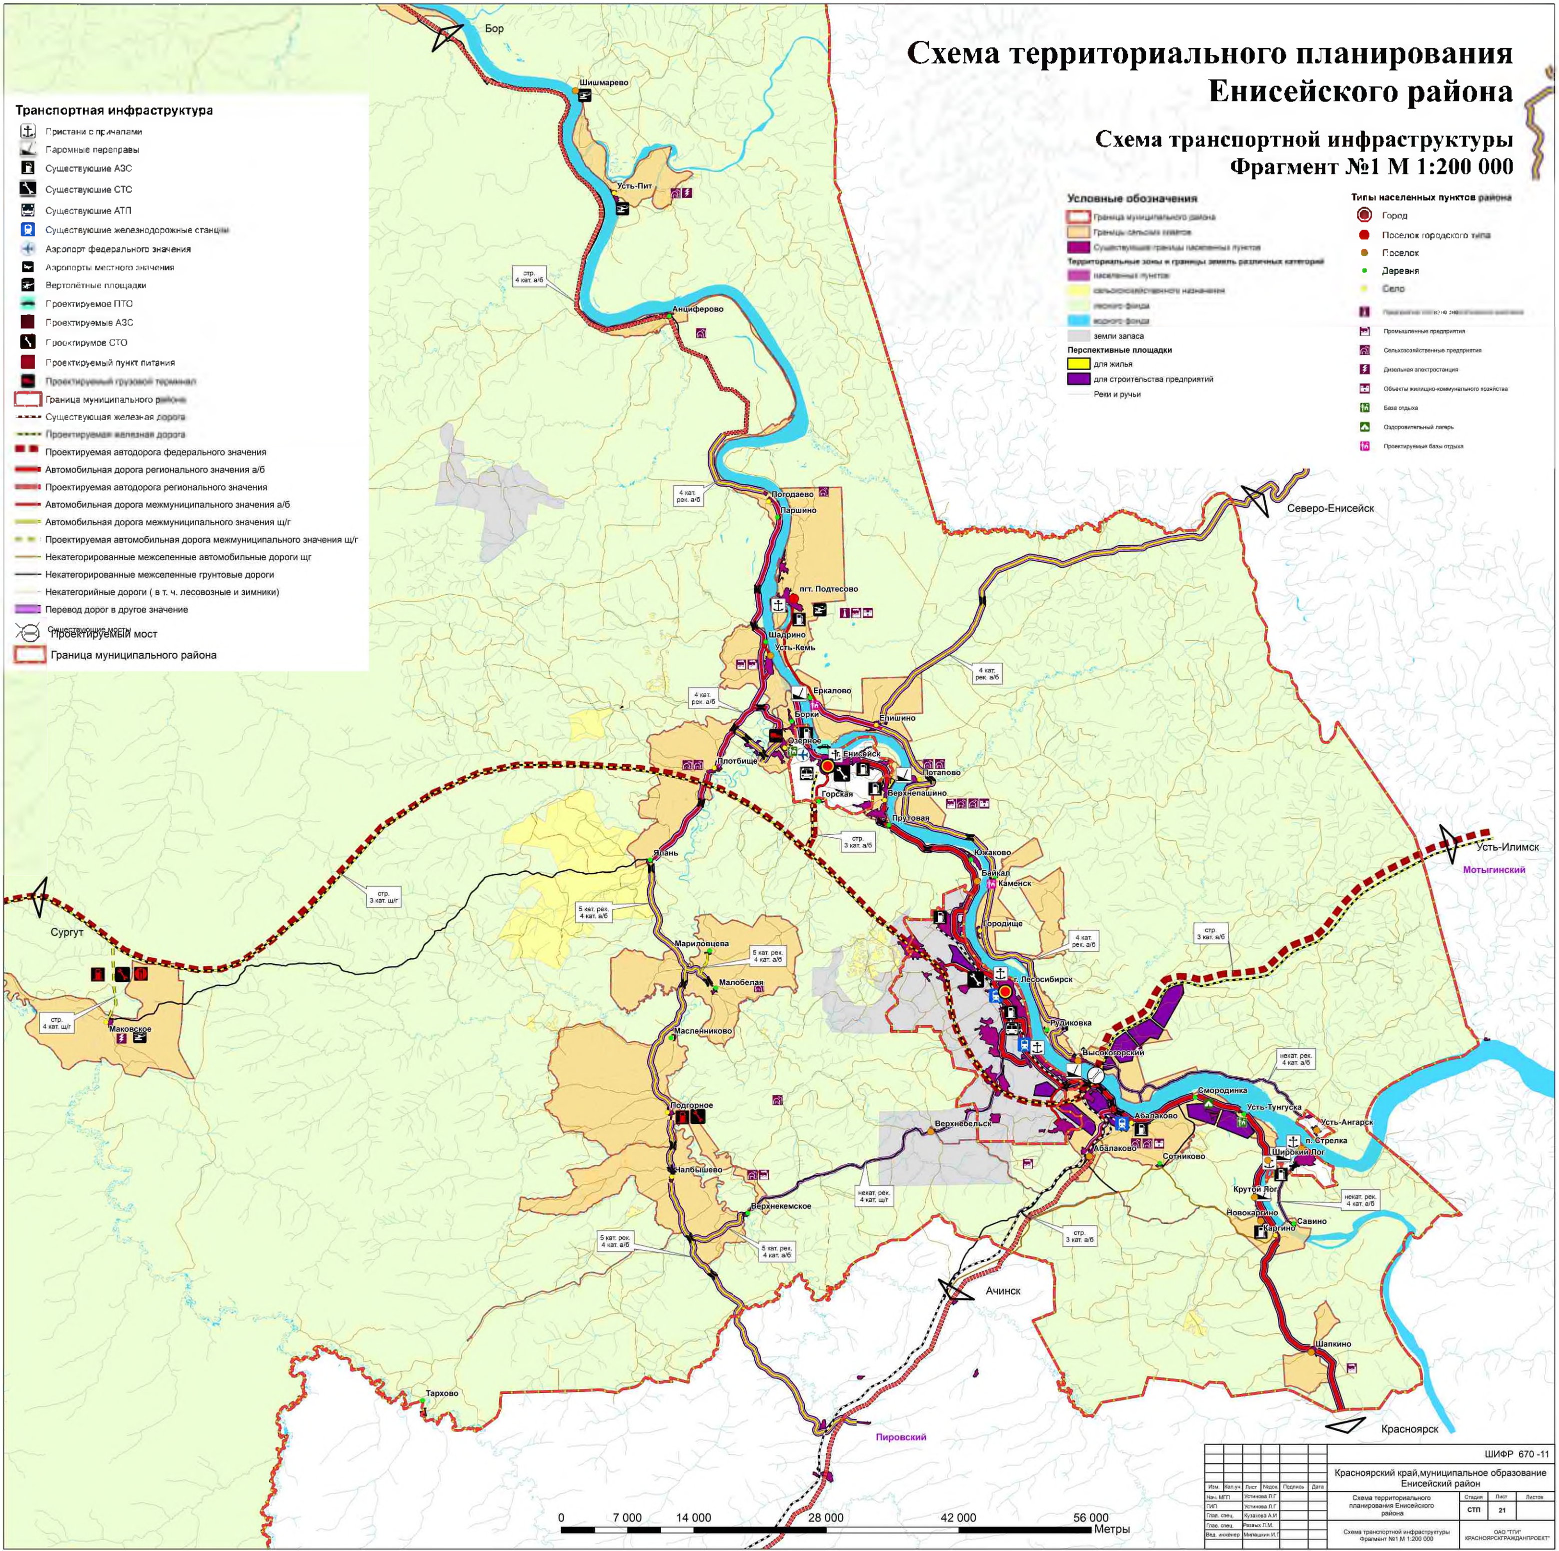
Транспортная инфраструктура
Пристани с причалами
Паромные переправы
Существующие АЗС
Существующие СТО
Существующие АТП
Существующие железнодорожные станции
Аэропорт федерального значения
Аэропорты местного значения
Вертолётные площадки
Проектируемое ПТО
Проектируемые АЗС
Проектирумое СТО
Проектируемый пункт питания
Проектируемый грузовой терминал
Граница муниципального района
Существующая железная дорога
Проектируемая железная дорога
Проектируемая автодорога федерального значения
Автомобильная дорога регионального значения а/б
Проектируемая автодорога регионального значения
Автомобильная дорога межмуниципального значения а/б
Автомобильная дорога межмуниципального значения щ/г
Проектируемая автомобильная дорога межмуниципального значения щ/г
Некатегорированные межселенные автомобильные дороги щг
Некатегорированные межселенные грунтовые дороги
Некатегорийные дороги (в т. ч. лесовозные и зимники)
Перевод дорог в другое значение
Существующие мосты
Проектируемый мост
Граница муниципального района
Условные обозначения
Граница муниципального района
Границы сельских советов
Существующие границы населенных пунктов
Территориальные зоны и границы земель различных категорий
населенных пунктов
сельскохозяйственного назначения
лесного фонда
водного фонда
земли запаса
Перспективные площадки
для жилья
для строительства предприятий
Реки и ручьи
Типы населенных пунктов района
Город
Поселок городского типа
Поселок
Деревня
Село
[illegible]
Промышленные предприятия
Сельхозозяйственные предприятия
Дизельная электростанция
Объекты жилищно-коммунального хозяйства
База отдыха
Оздоровительный лагерь
Проектируемые базы отдыха
Бор
Шишмарево
Усть-Пит
стр. 4 кат. а/б
Анциферово
4 кат. рек. а/б
Погодаево
Паршино
пгт. Подтесово
Шадрино
Усть-Кемь
4 кат. рек. а/б
Еркалово
Борки
Епишино
Озерное
г. Енисейск
Плотбище
Потапово
Горская
Верхнепашино
Прутовая
стр. 3 кат. а/б
Северо-Енисейск
4 кат. рек. а/б
Южаково
Байкал
Каменск
Городище
4 кат. рек. а/б
г. Лесосибирск
Рудиковка
Высокогорский
Ялань
стр. 3 кат. щ/г
Сургут
5 кат. рек. 4 кат. а/б
Мариловцева
5 кат. рек. 4 кат. а/б
Малобелая
Масленниково
стр. 4 кат. щ/г
Маковское
Подгорное
Чалбышево
Верхнебельск
некат. рек. 4 кат. щ/г
Верхнекемское
5 кат. рек. 4 кат. а/б
5 кат. рек. 4 кат. а/б
Усть-Илимск
Мотыгинский
стр. 3 кат. а/б
некат. рек. 4 кат. а/б
Смородинка
Усть-Тунгуска
Усть-Ангарск
п. Стрелка
Широкий Лог
Абалаково
Абалаково
Сотниково
Крутой Лог
некат. рек. 4 кат. а/б
Новокаргино
Савино
Каргино
стр. 3 кат. а/б
Ачинск
Шапкино
Красноярск
Тархово
Пировский
0
7 000
14 000
28 000
42 000
56 000
Метры

Изм.	Кол.уч.	Лист	№док.	Подпись	Дата			
						ШИФР 670 -11		
						Красноярский край,муниципальное образование Енисейский район		
Нач. МГП		Устинова Л.Г				Схема территориального планирования Енисейского района	Стадия	Лист
ГИП		Устинова Л.Г					СТП	21
Глав. спец.		Кузакова А.И						
Глав. спец.		Резвых Л.М.				Схема транспортной инфраструктуры Фрагмент №1 М 1:200 000	ОАО "ТГИ" КРАСНОЯРСКГРАЖДАНПРОЕКТ"	
Вед. инженер		Милашкин И.Г						

Листов